



TITOLO DEL PROGETTO / INIZIATIVA


[fac-simile pannello 90x140 cm]

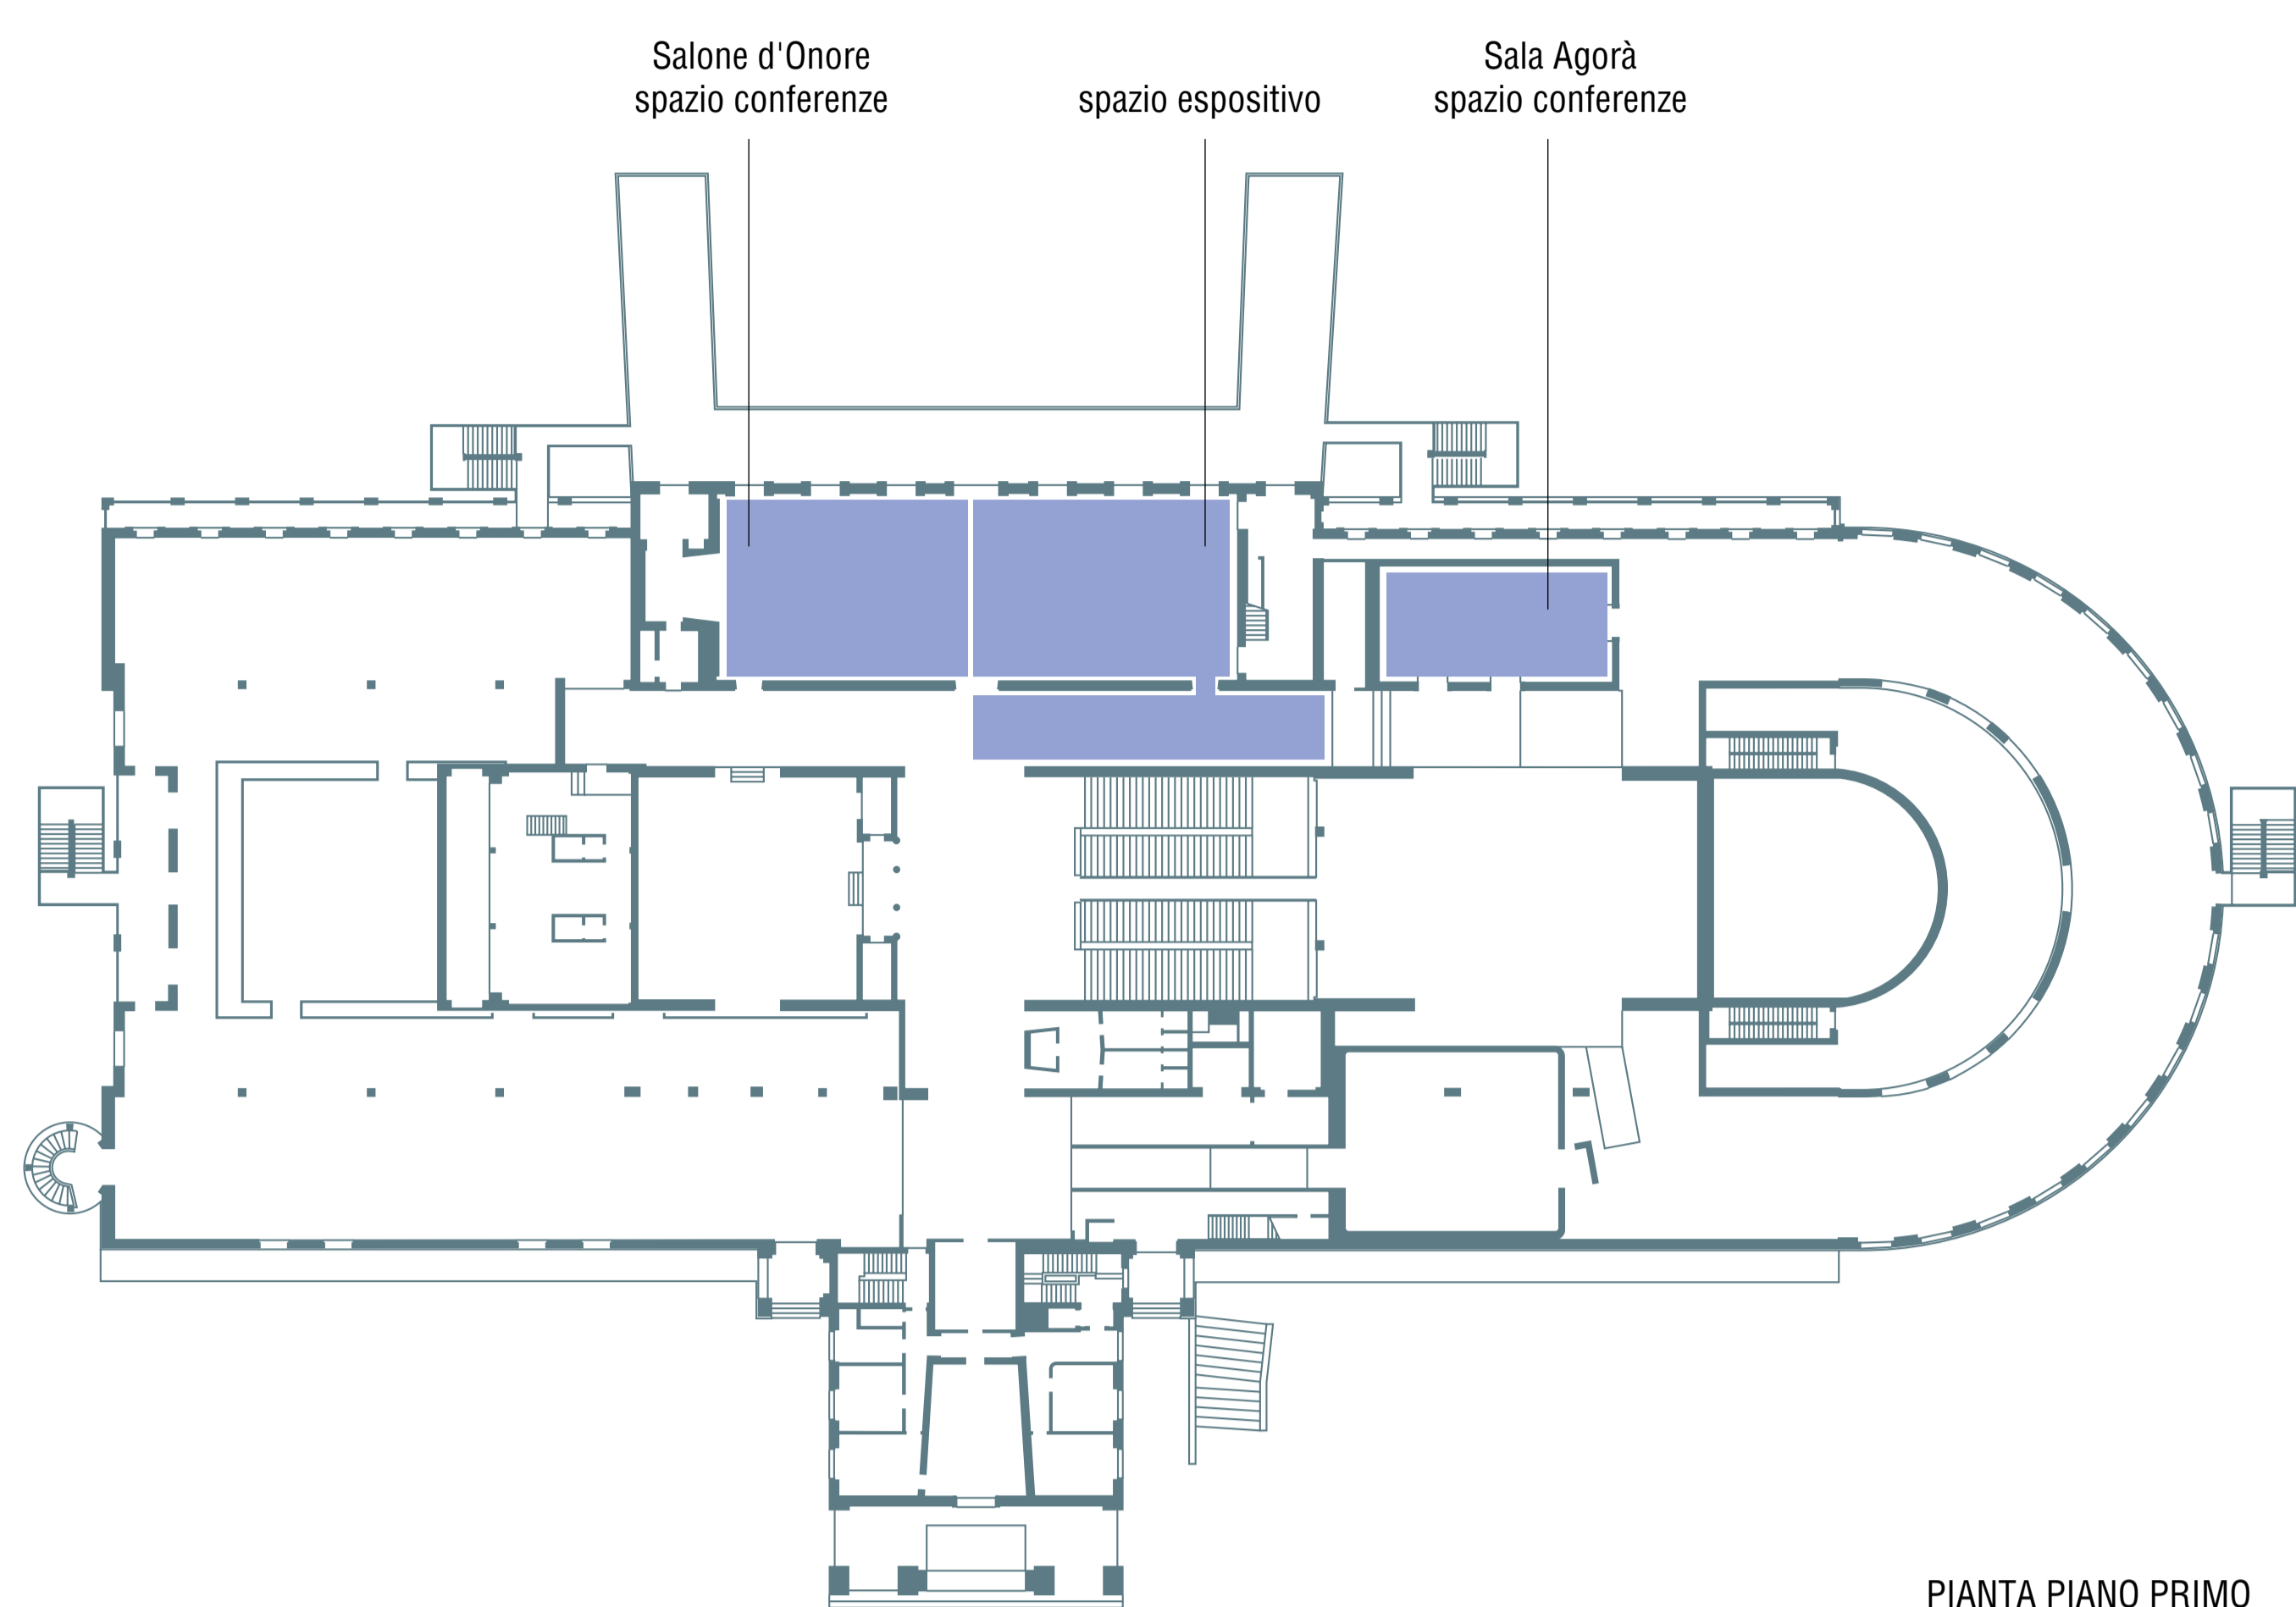


PIANTA PIANO PRIMO

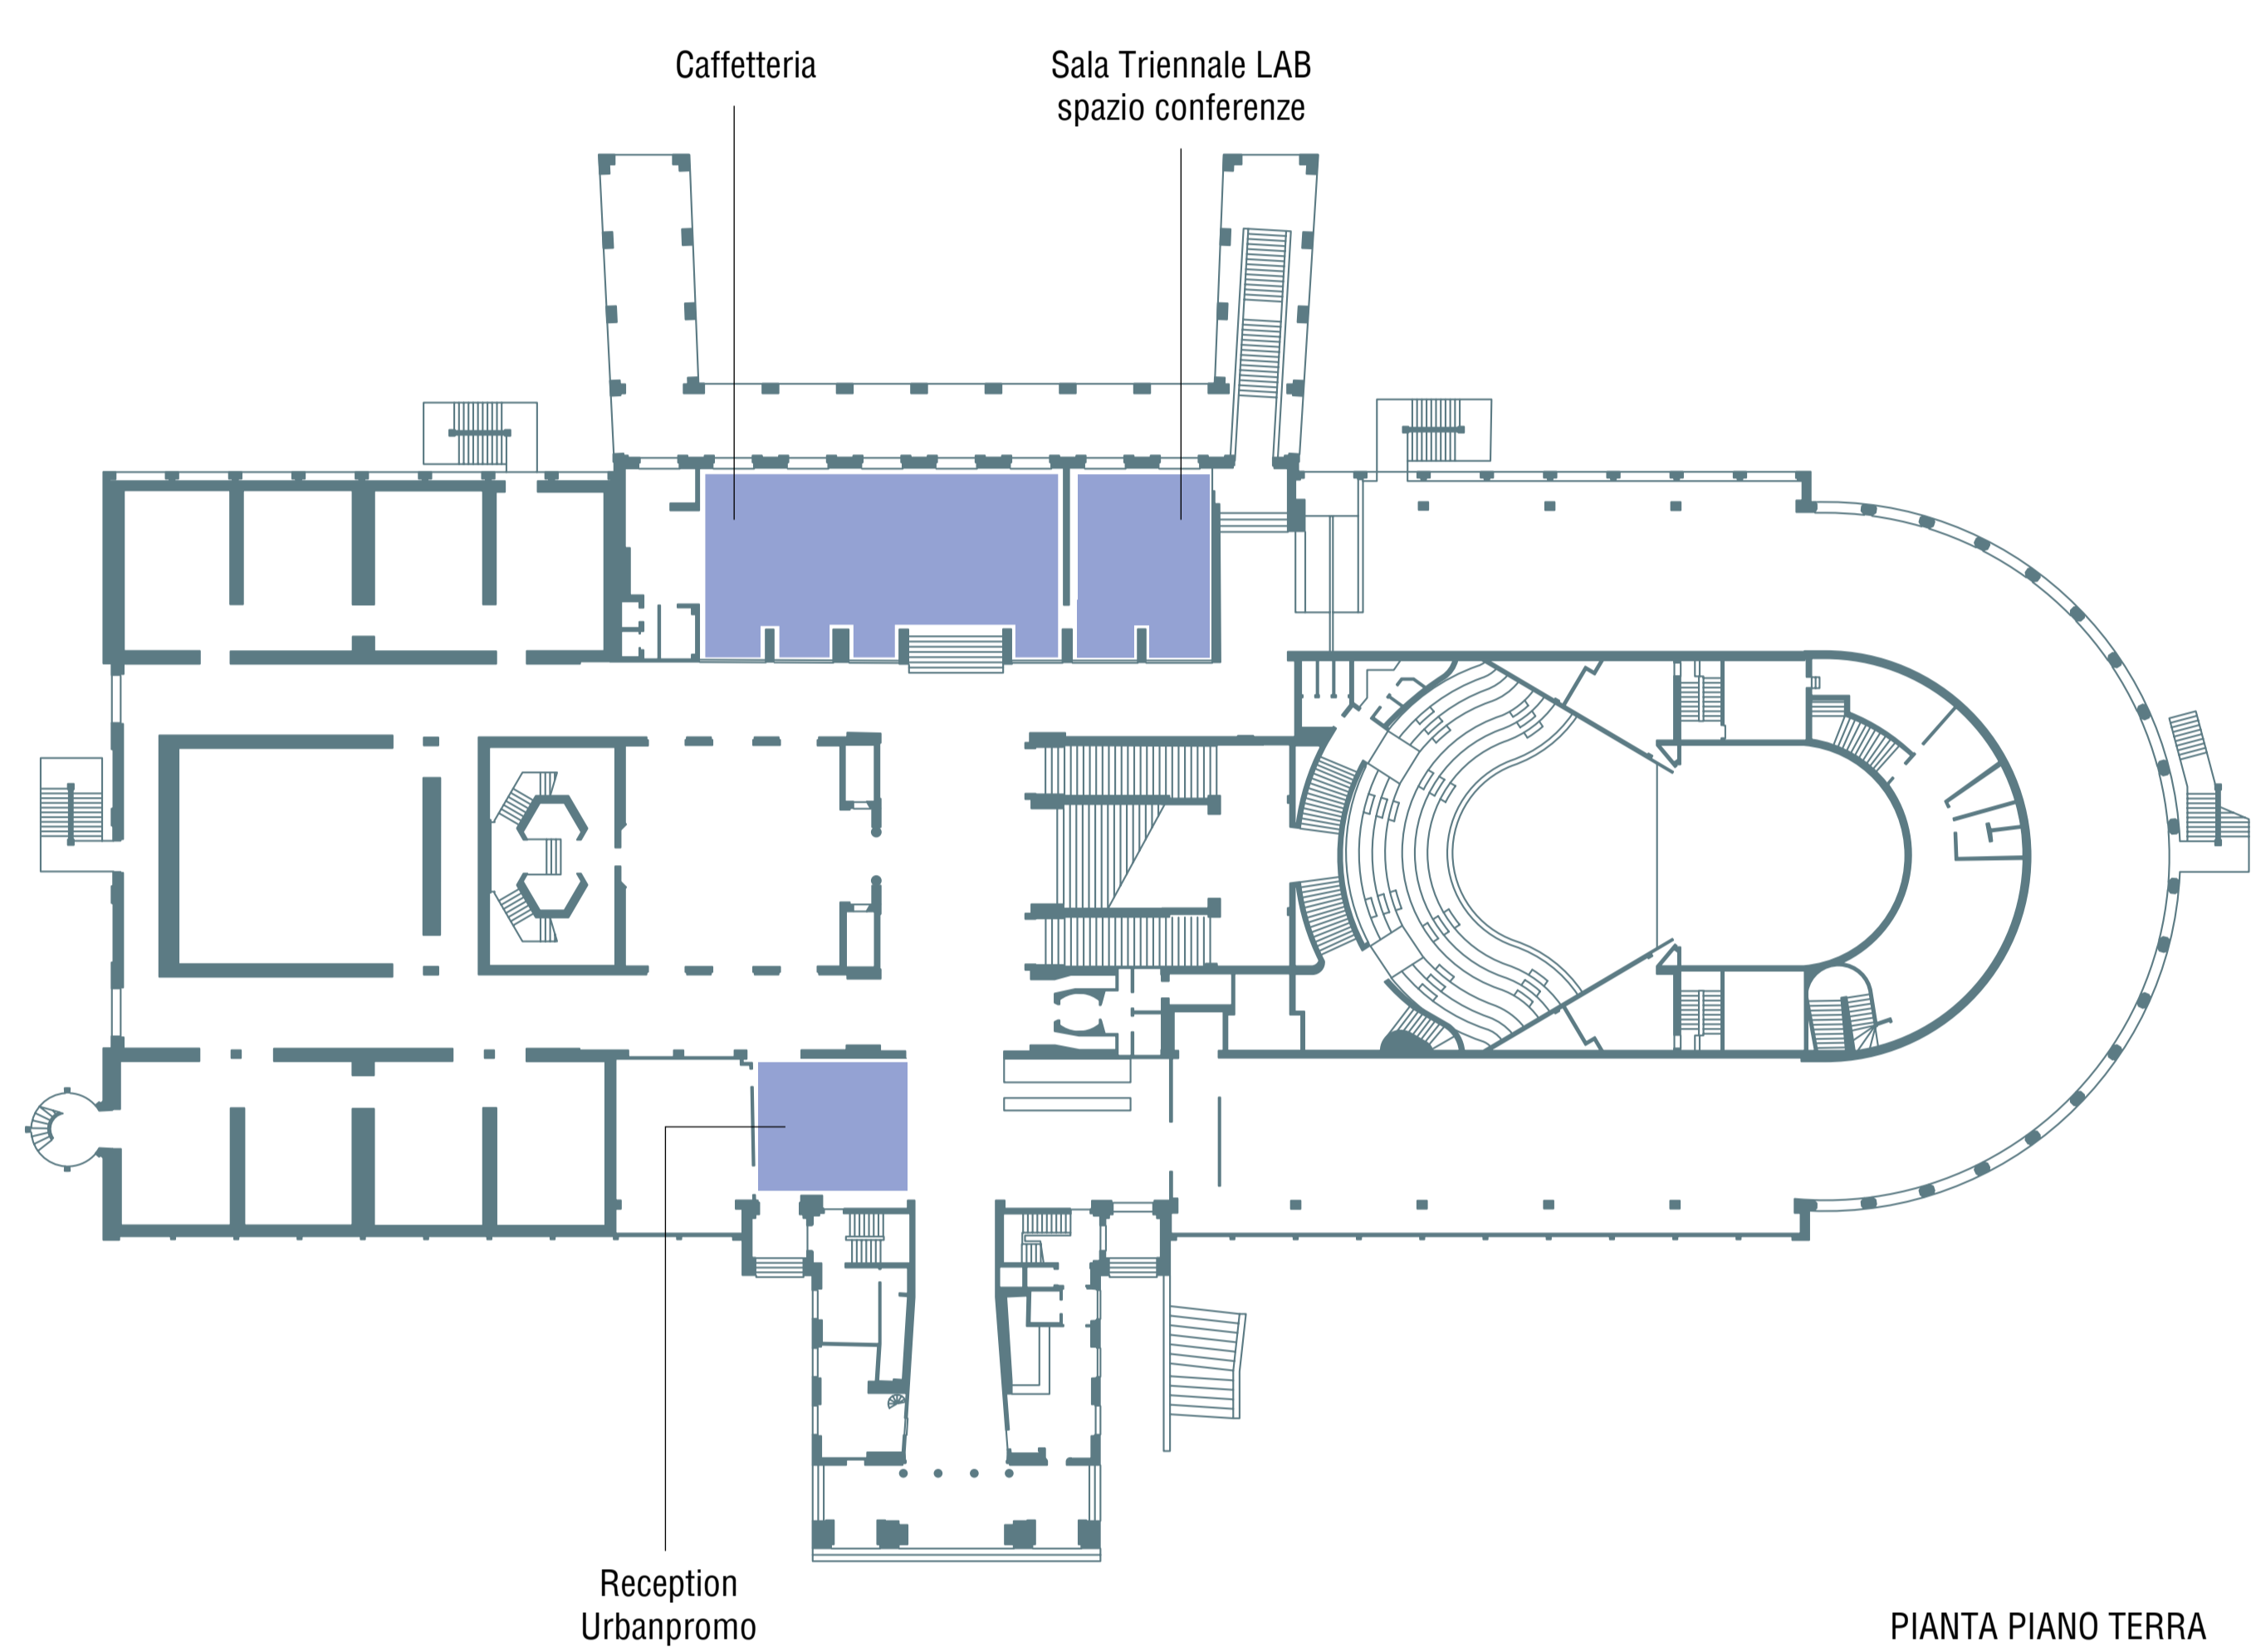


PIANTA PIANO TERRA

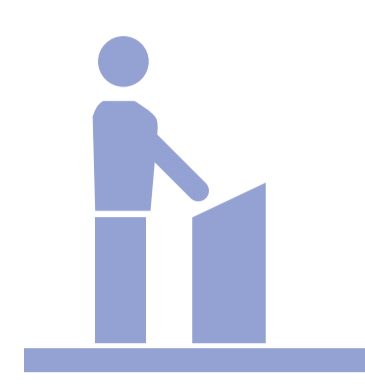

Nel Salone d'Onore (150 pax) si terranno i convegni e le principali iniziative di Urbanpromo. Convegni, corsi di formazione e seminari si terranno anche nelle sale Agorà (100 pax) e Triennale LAB (70 pax) appositamente attrezzate per ospitare videoconferenze, workshop e tavole rotonde.

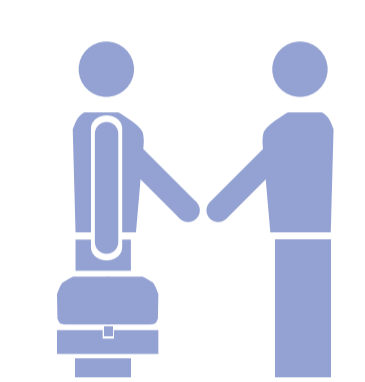

La Triennale di Milano offre ampi spazi per l'incontro. Durante la manifestazione, i visitatori di Urbanpromo potranno fruire del calendario di mostre in programma nello stesso periodo. Al piano terra, presso la caffetteria, è possibile organizzare colazioni di lavoro.

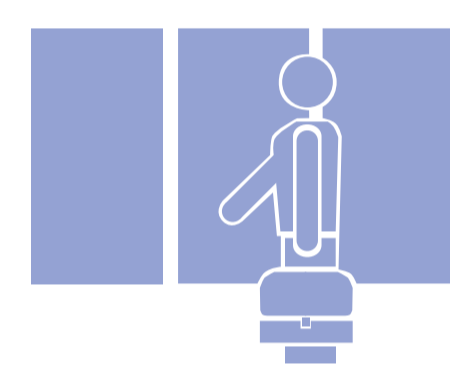

Nel Salone d'Onore verrà realizzato uno spazio espositivo dove potrà essere consultata la Gallery dei progetti esposti nel sito internet e potranno essere votati i progetti candidati al Premio URBANISTICA.

